





BESTUHLUNGSPLAN

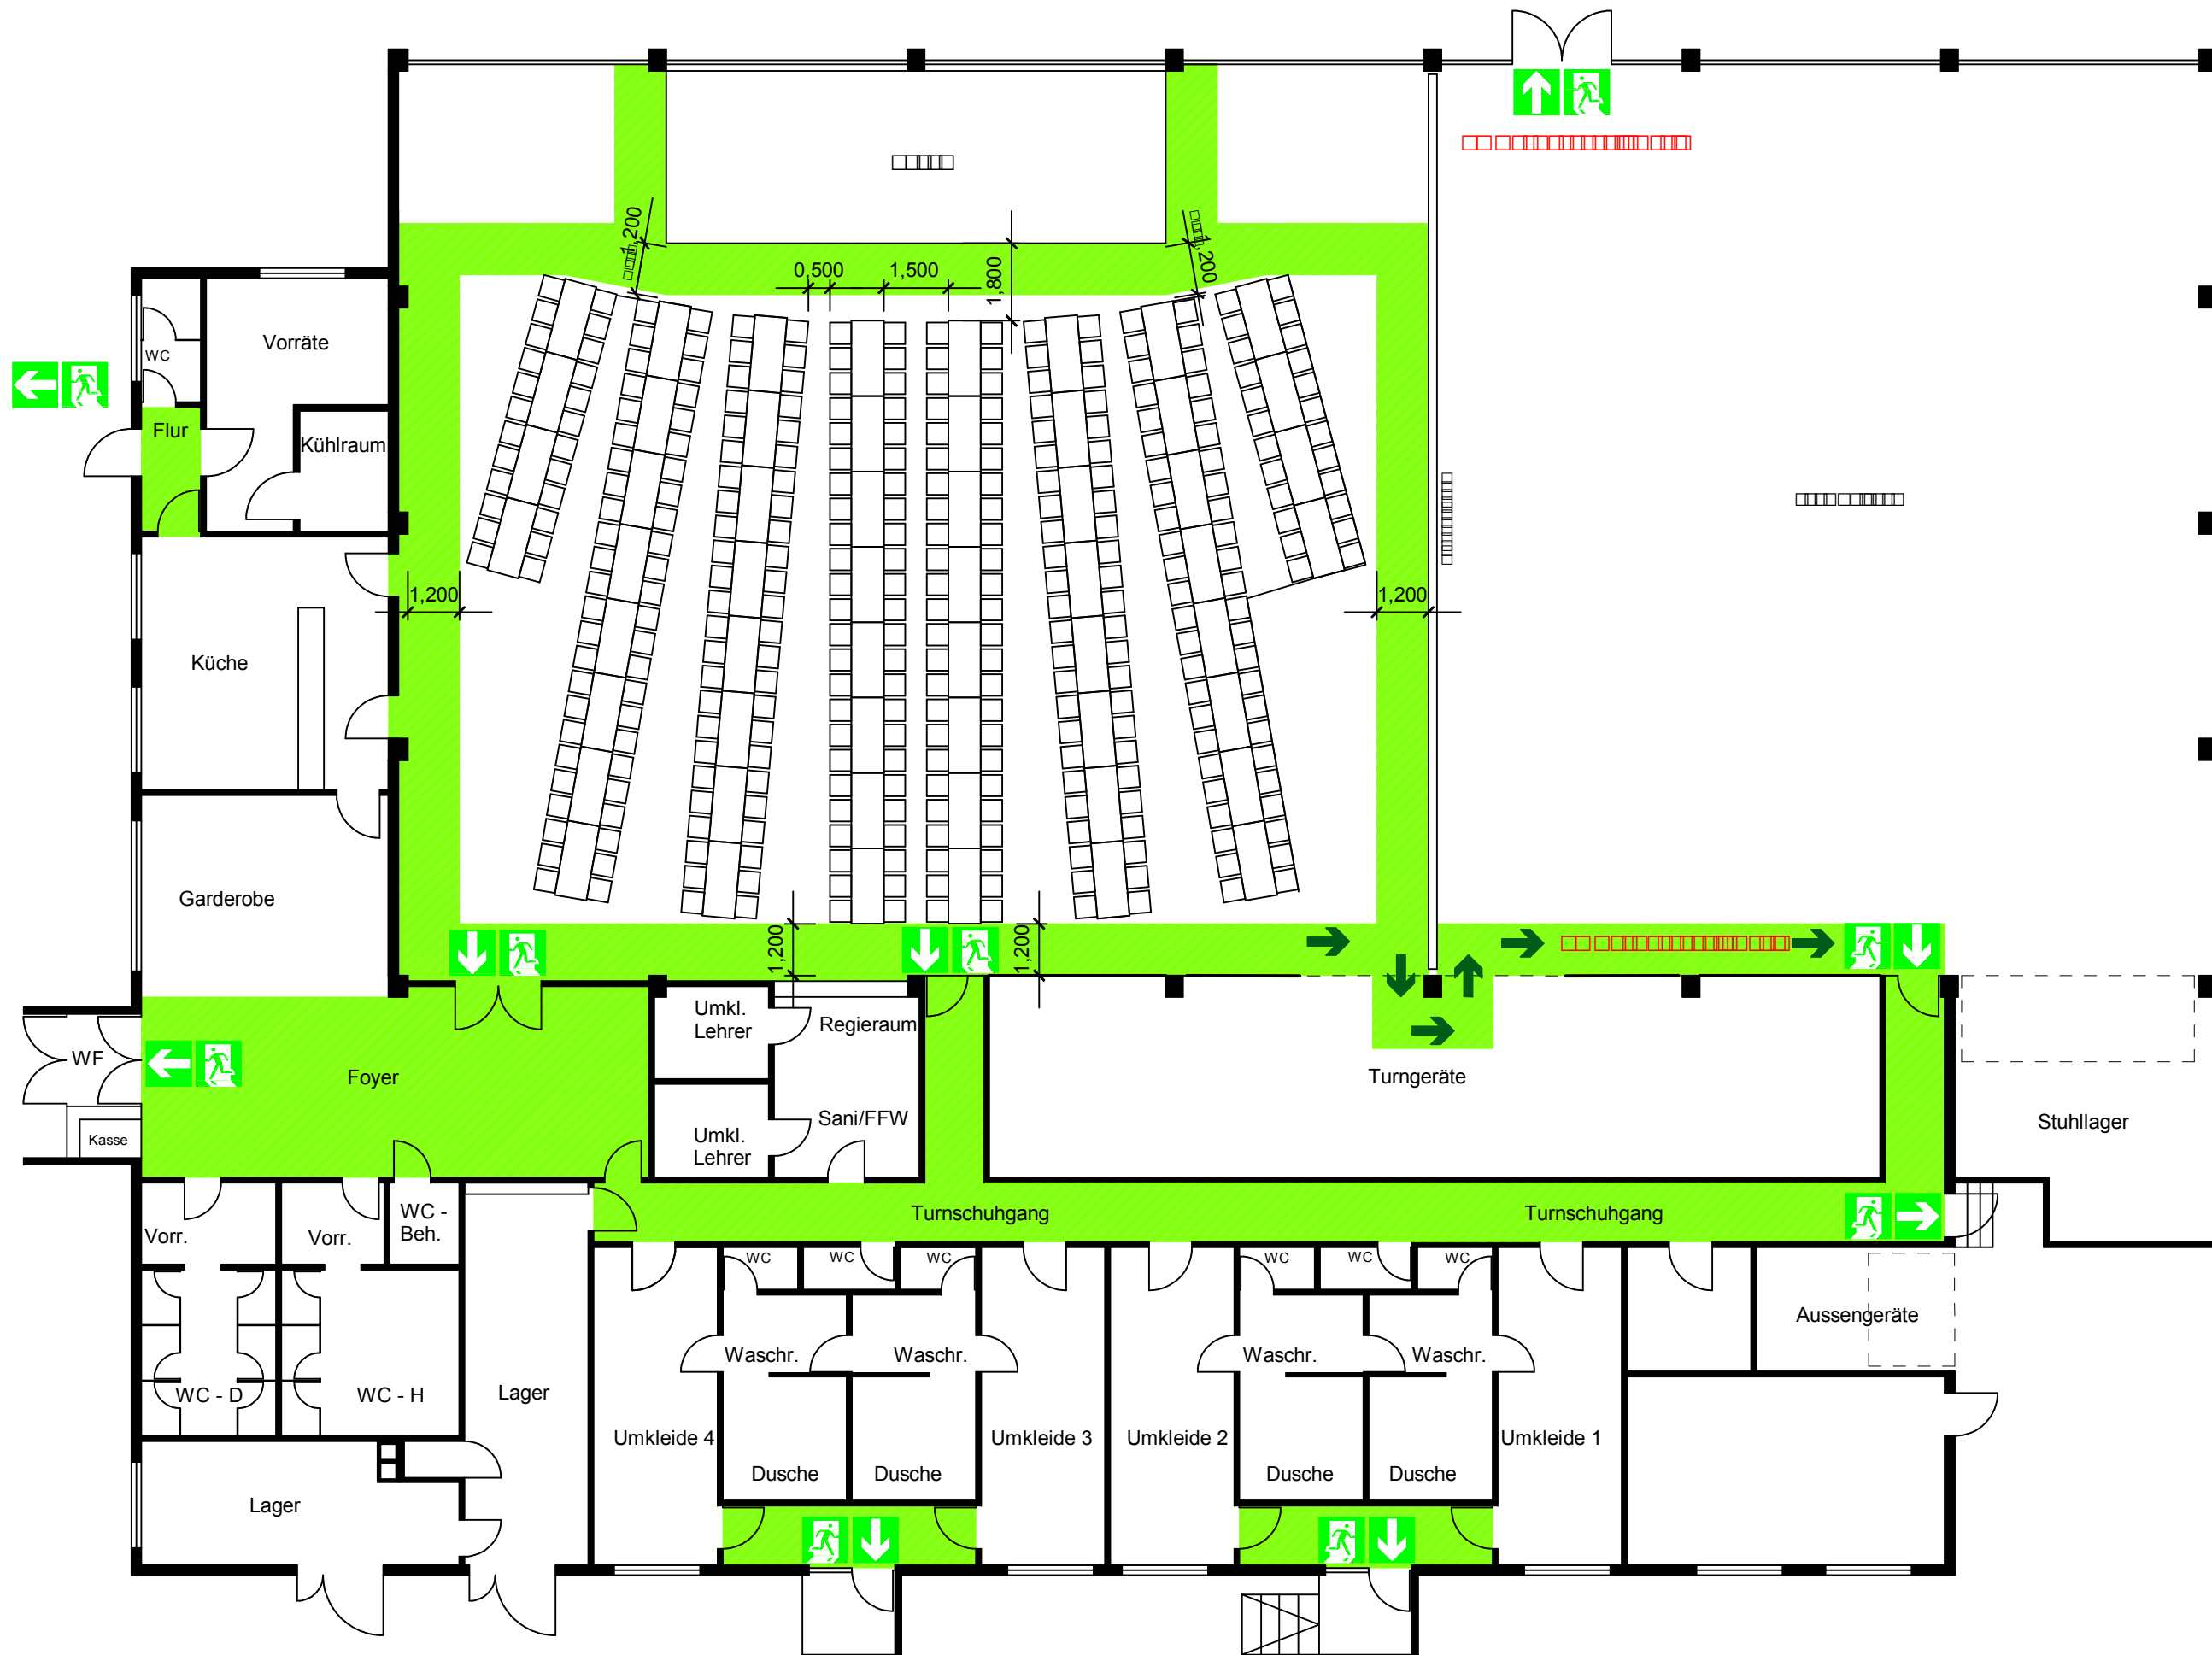

Kaiserberghalle
 Variante 8 - 336 Plätze
 Erdgeschoss

-  Notausgang
-  Rettungsweg

HINWEISE

-  Notausgänge sind jederzeit unverschlossen und frei zu halten !
-  Grün gekennzeichnete Wege und Flächen sind jederzeit frei zu halten !
-  Ein "Raucherkäfig" ist nur als "offener" Bereich oder mit ständiger Betreuung durch Sicherheitspersonal, welches im Schadensfall den Käfig unverzüglich öffnen kann, zulässig !