



BESTAND

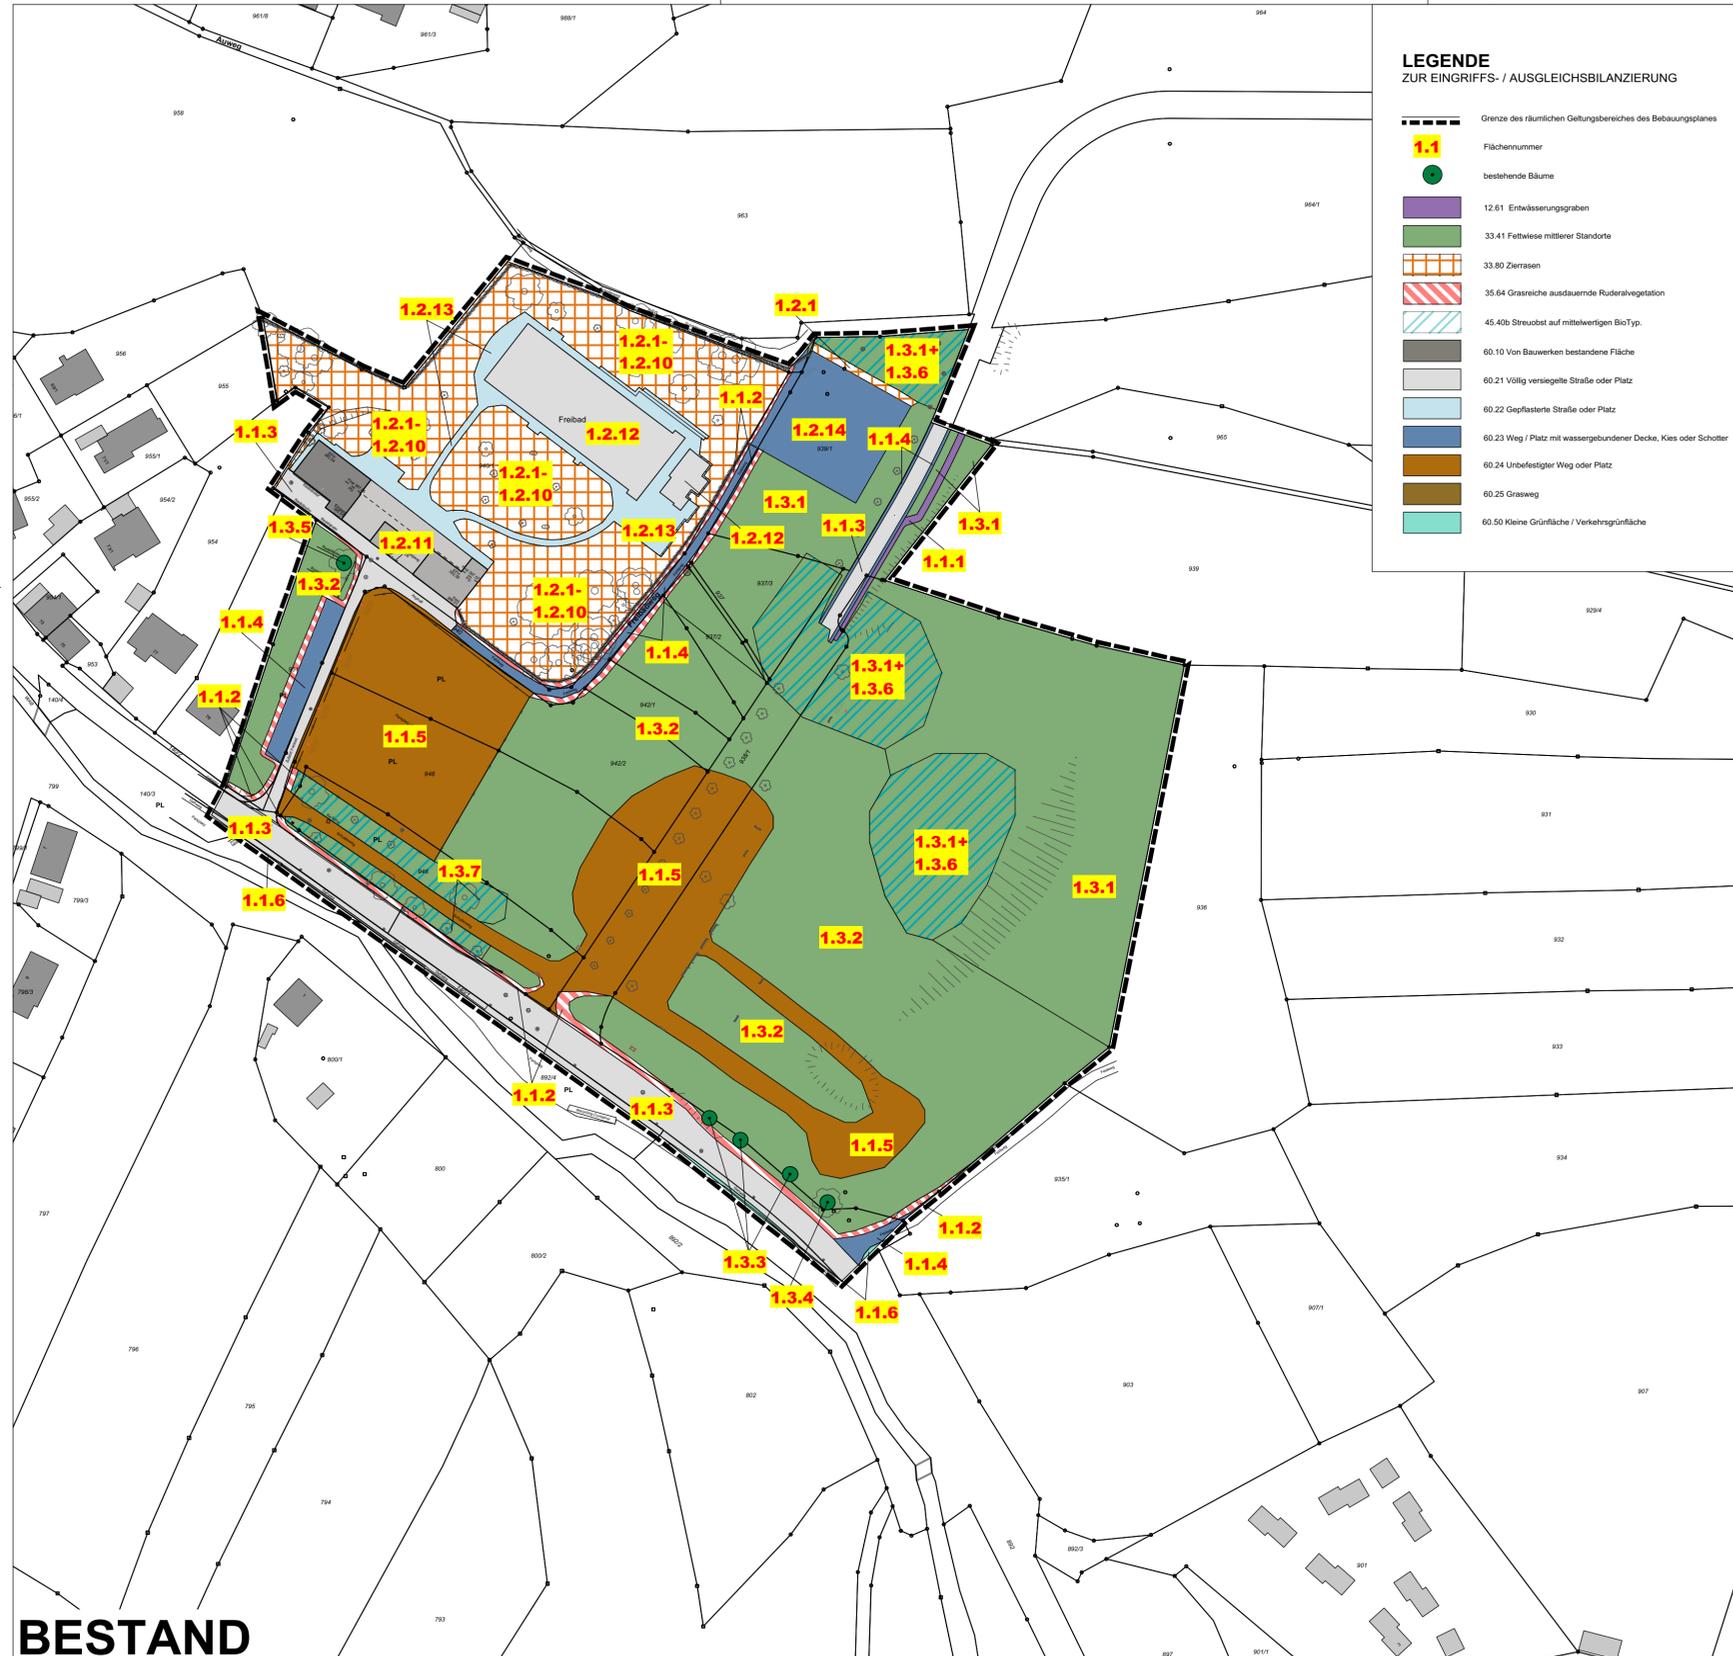

LEGENDE
ZUR EINGRIFFS- / AUSGLEICHSBILANZIERUNG

- Grenze des räumlichen Geltungsbereiches des Bebauungsplanes
- 1.1 Flächennummer
- bestehende Bäume
- 12.61 Entwässerungsgraben
- 33.41 Fettwiese mittlerer Standorte
- 33.80 Zierrasen
- 35.64 Grasreiche ausdauernde Ruderalvegetation
- 45.40b Streubst auf mittelwertigen BioTyp
- 60.10 Von Bauwerken bestandene Fläche
- 60.21 Völlig versiegelte Straße oder Platz
- 60.22 Gefpflasterte Straße oder Platz
- 60.23 Weg / Platz mit wassergebundener Decke, Kies oder Schotter
- 60.24 Unbefestigter Weg oder Platz
- 60.25 Grasweg
- 60.50 Kleine Grünfläche / Verkehrsgrünfläche

PLANUNG

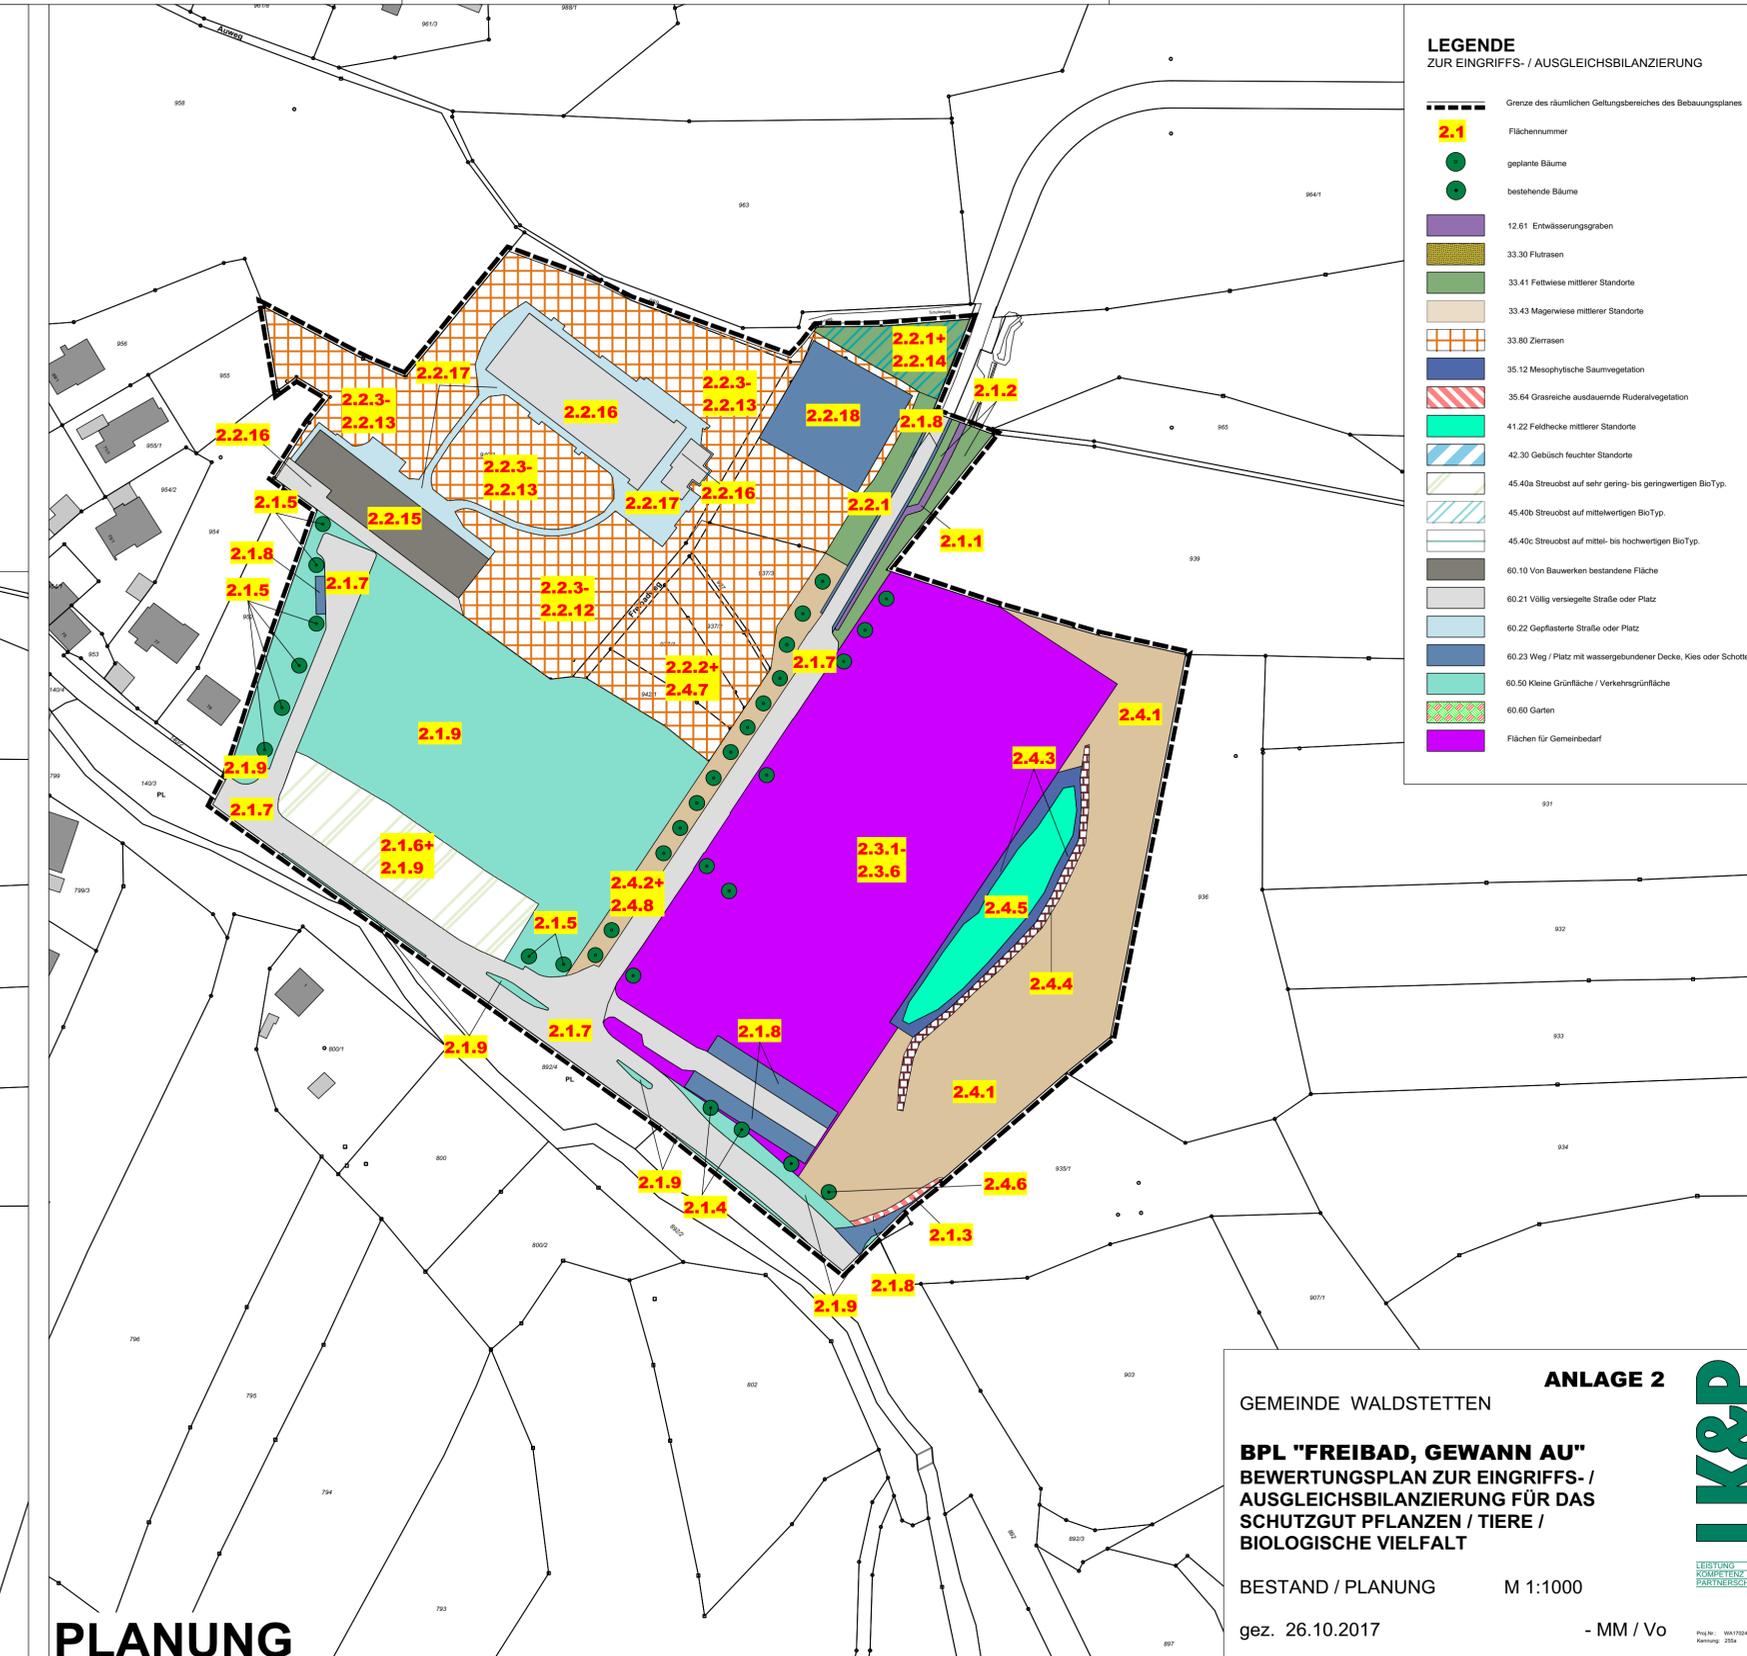

LEGENDE
ZUR EINGRIFFS- / AUSGLEICHSBILANZIERUNG

- Grenze des räumlichen Geltungsbereiches des Bebauungsplanes
- 2.1 Flächennummer
- geplante Bäume
- bestehende Bäume
- 12.61 Entwässerungsgraben
- 33.30 Flutrasen
- 33.41 Fettwiese mittlerer Standorte
- 33.43 Magerwiese mittlerer Standorte
- 33.80 Zierrasen
- 35.12 Mesophytische Saumvegetation
- 35.64 Grasreiche ausdauernde Ruderalvegetation
- 41.22 Feldhecke mittlerer Standorte
- 42.30 Gebüsch feuchter Standorte
- 45.40a Streubst auf sehr gering- bis geringwertigen BioTyp
- 45.40b Streubst auf mittelwertigen BioTyp
- 45.40c Streubst auf mittel- bis hochwertigen BioTyp
- 60.10 Von Bauwerken bestandene Fläche
- 60.21 Völlig versiegelte Straße oder Platz
- 60.22 Gefpflasterte Straße oder Platz
- 60.23 Weg / Platz mit wassergebundener Decke, Kies oder Schotter
- 60.50 Kleine Grünfläche / Verkehrsgrünfläche
- 60.60 Garten
- Flächen für Gemeinbedarf

GEMEINDE WALDSTETTEN **ANLAGE 2**

BPL "FREIBAD, GEWANN AU"
BEWERTUNGSPLAN ZUR EINGRIFFS- /
AUSGLEICHSBILANZIERUNG FÜR DAS
SCHUTZGUT PFLANZEN / TIERE /
BIOLOGISCHE VIelfALT

BESTAND / PLANUNG M 1:1000

gez. 26.10.2017 - MM / Vo

Prof. Nr.: WA17024
Kennung: 036

