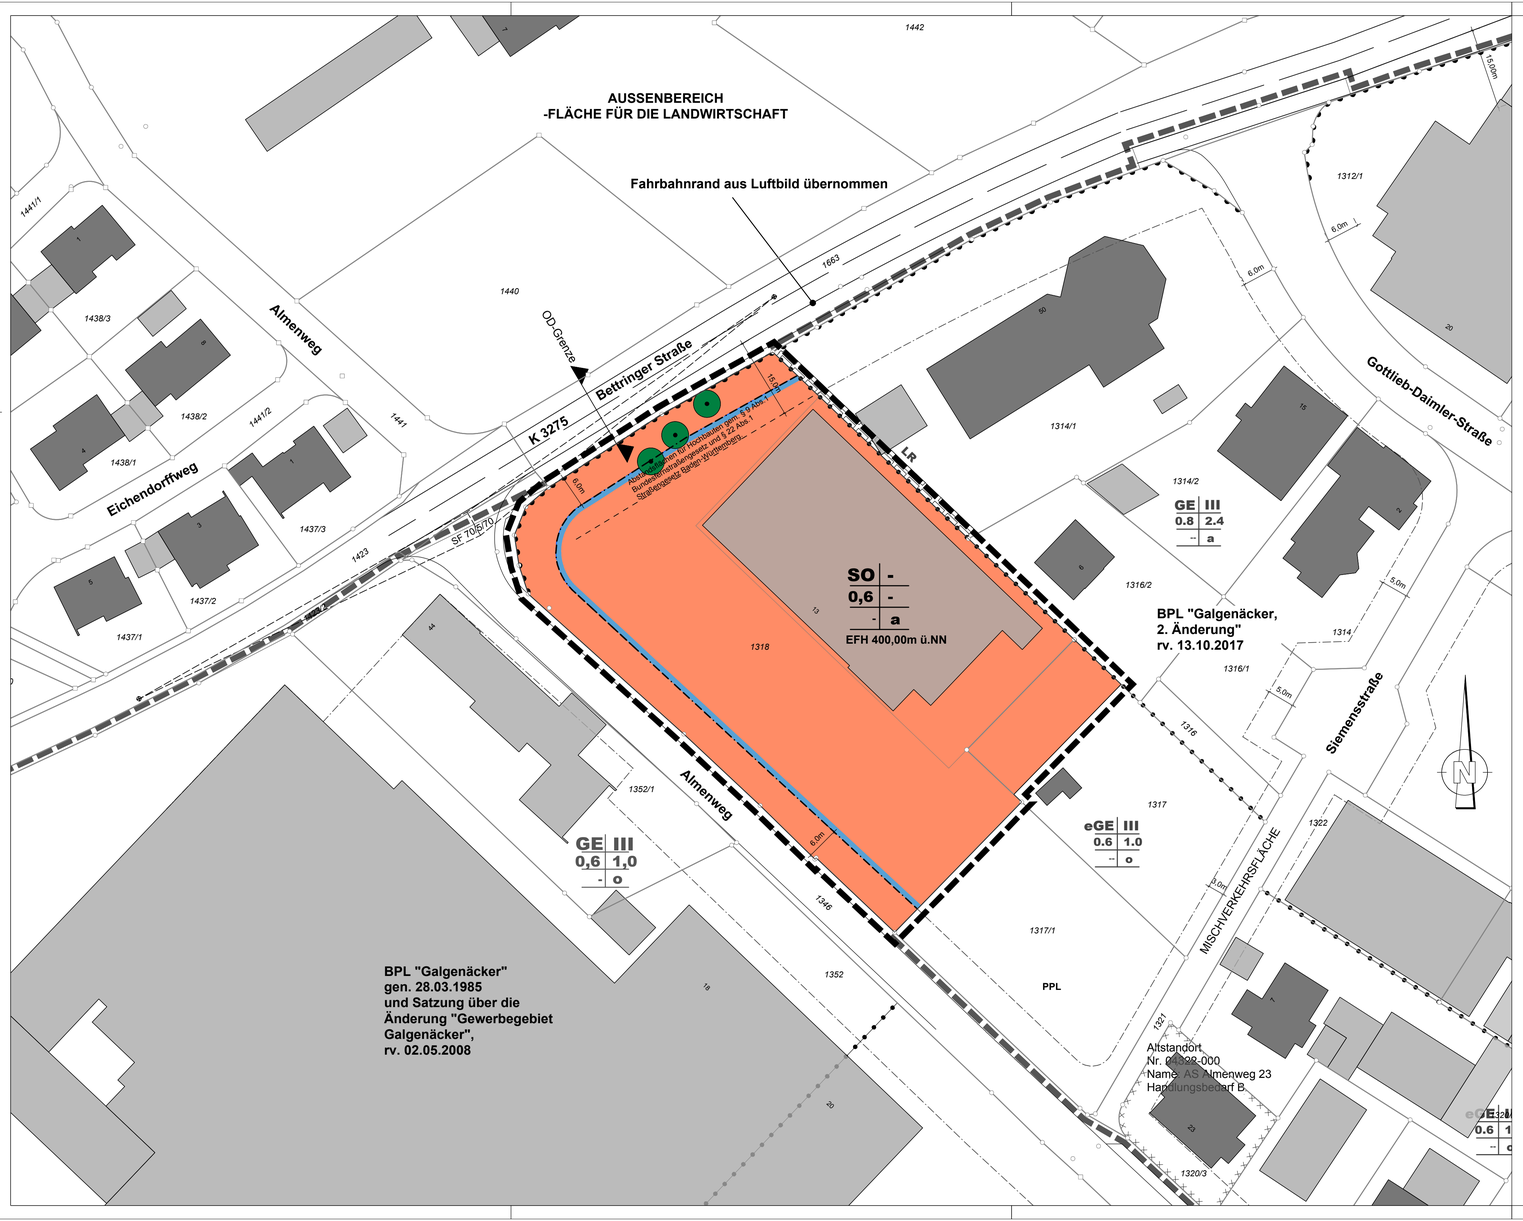

LK&P. INGENIEURE GBR. 73557 MUTLANGEN

ZEICHENERKLÄRUNG

Signatur gemäß der Verordnung über die Ausarbeitung der Bauleitpläne und die Darstellung des Planinhaltes (Planzeichenverordnung 1990 - PlanzV 90)

1. Art der baulichen Nutzung

Sonstige Sondergebiete

3. Bauweise, Baulinien, Baugrenzen

a abweichende Bauweise

Baugrenze

Füllschema der Nutzungsschablone

Art der baulichen Nutzung -

Grundflächenzahl (GRZ) -

- Bauweise

(Beschreibung siehe Textteil)

13. Planungen, Nutzungsregelungen, Maßnahmen und Flächen für Maßnahmen zum Schutz, zur Pflege und zur Entwicklung von Natur und Landschaft

Erhaltung: Bäume

15. Sonstige Planzeichen

Grenze des räumlichen Geltungsbereich des Bebauungsplanes

Grenze des räumlichen Geltungsbereich der angrenzenden Bebauungspläne

Bereich ohne Ein- und Ausfahrt

EFH 400,00 Erdgeschoß - Rohfußbodenhöhe über NN

OD-Grenze bestehend

Lagesystem	☒ GK (Gauss-Krüger)	☐ UTM-ETRS89	
Höhensystem	☒ NN (DHHN12)	☐ NHN (DHHN92)	☐ NHN (DHHN2016)

Für unterirdische Leitungen wird keine Gewähr übernommen.

○ Koordinatenmässig bekannte Grenzpunkte
◇ Digitalisierte Grenzpunkte aus Flurkarte, Abweichungen sind deshalb möglich

Der Textteil ist Bestandteil des Bebauungsplanes

WALDSTETTEN
Im Herzen der Drei-Kaiser-Berge

GEMARKUNG : WALDSTETTEN
FLUR : 0 (WALDSTETTEN)
KREIS : OSTALBKREIS

LAGEPLAN ZUM BEBAUUNGSPLAN

"GALGENÄCKER, 3. ÄNDERUNG"

Verfahren gemäß § 13a BauGB

M 1 : 500

ANERKANNT: GEMEINDE WALDSTETTEN, DEN 07.06.2019

GEFERTIGT: MUTLANGEN, DEN 21.02.2019

..Kalmus.....

LK&P.
LEISTUNG
KOMPETENZ
PARTNERSCHAFT

LK&P. INGENIEURE GBR

FRANK BIEKERT
DPL.-ING (FH)
STEFAN KALMUS
DPL ING (FH)

BAULEITPLANUNG
UND STÄDTEBAU
ABWASSERBESEITIGUNG
UND KLÄRTECHNIK
WASSERVERSORGUNG
UND UMWELTBAU
STRASSEN- UND
BRÜCKENBAU
INGENIEURVERMESSUNG

DIE UMFASSENDE
BETREUUNG UND
BERATUNG DER
KOMMUNEN IST EIN
SPEZIELLES KONZEPT
VON UNS

UHLANDSTRASSE 39
73557 MUTLANGEN
TELEFON 07171 10447-0
TELEFAX 07171 10447-70
post@lkp-ingenieure.de
www.lkp-ingenieure.de

Proj.-Nr. : WA18073
Kennung: 250c

P:\Waldstetten\WA18073\CAD\BPL\Lageplan_250c_WA18073_Galgenaecker_3_Aend_Endfassung.vwx